



DAGHEMMET I MAXMO SKÄRGÅRD


SÖDER

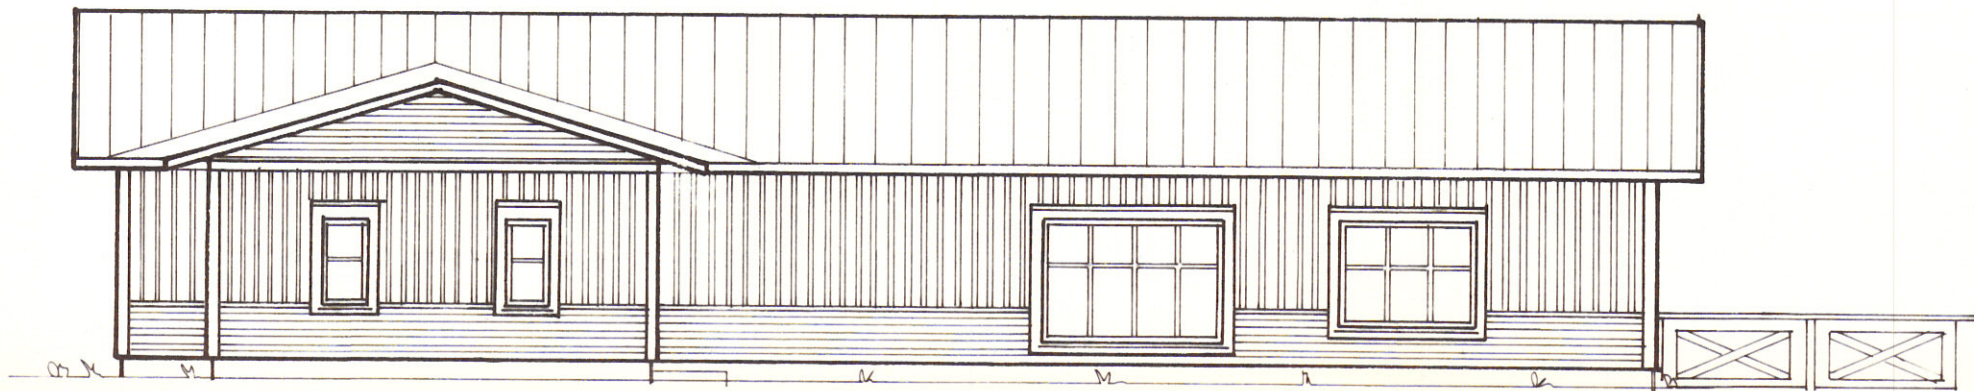


NÖRR

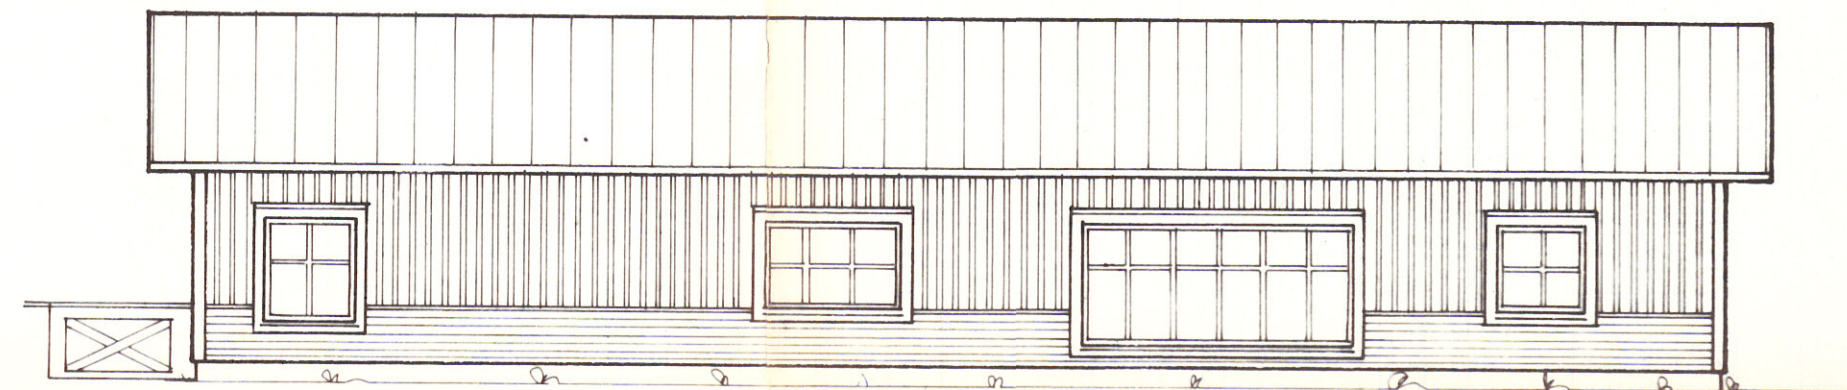


ÖSTER

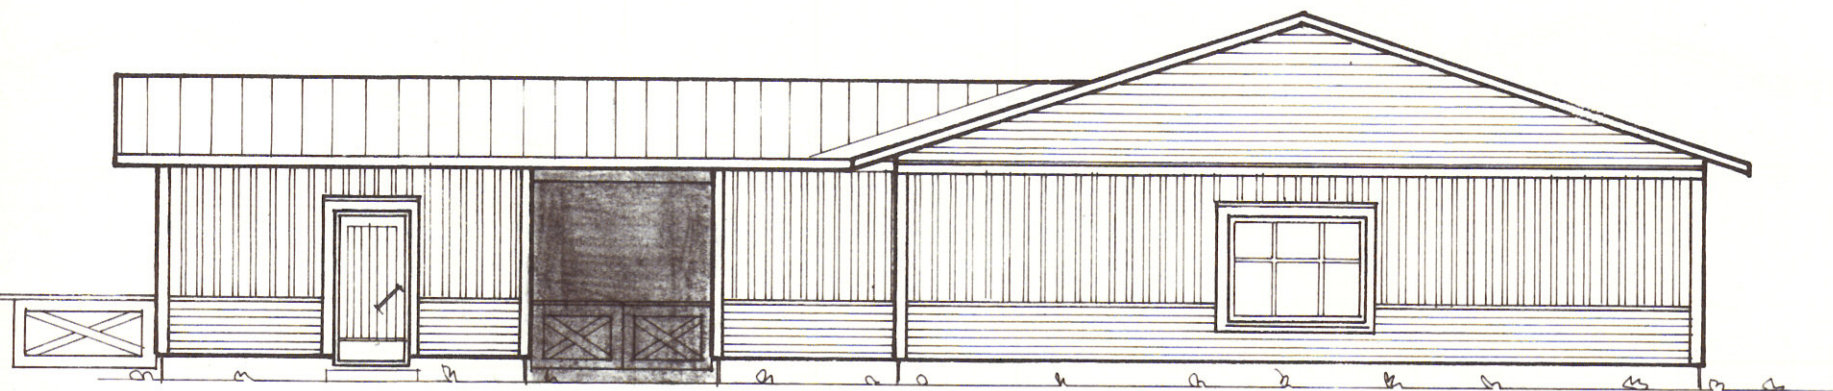

VÄSTER


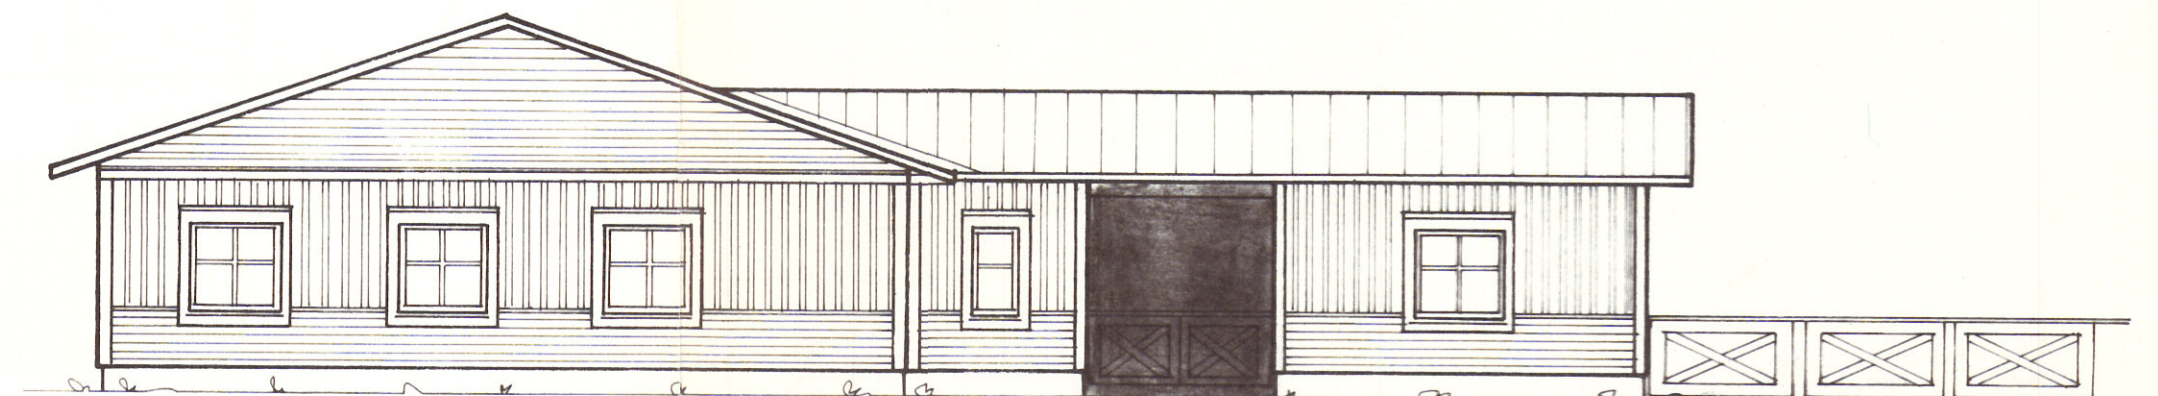


Byggh.	MAXMO KOMMUN, 66640 MAXMO	Skala: 1:100
Byggn. plats		
Byggn. åtg.	NYBYGGNAD, DAGHEM I SKÄRGÅRDEN	
Ritn.	HUVUDRITNING, FASADER	
MAXMO 18 10 1984	31 Peter Årns PETER ÅRNS	ARK

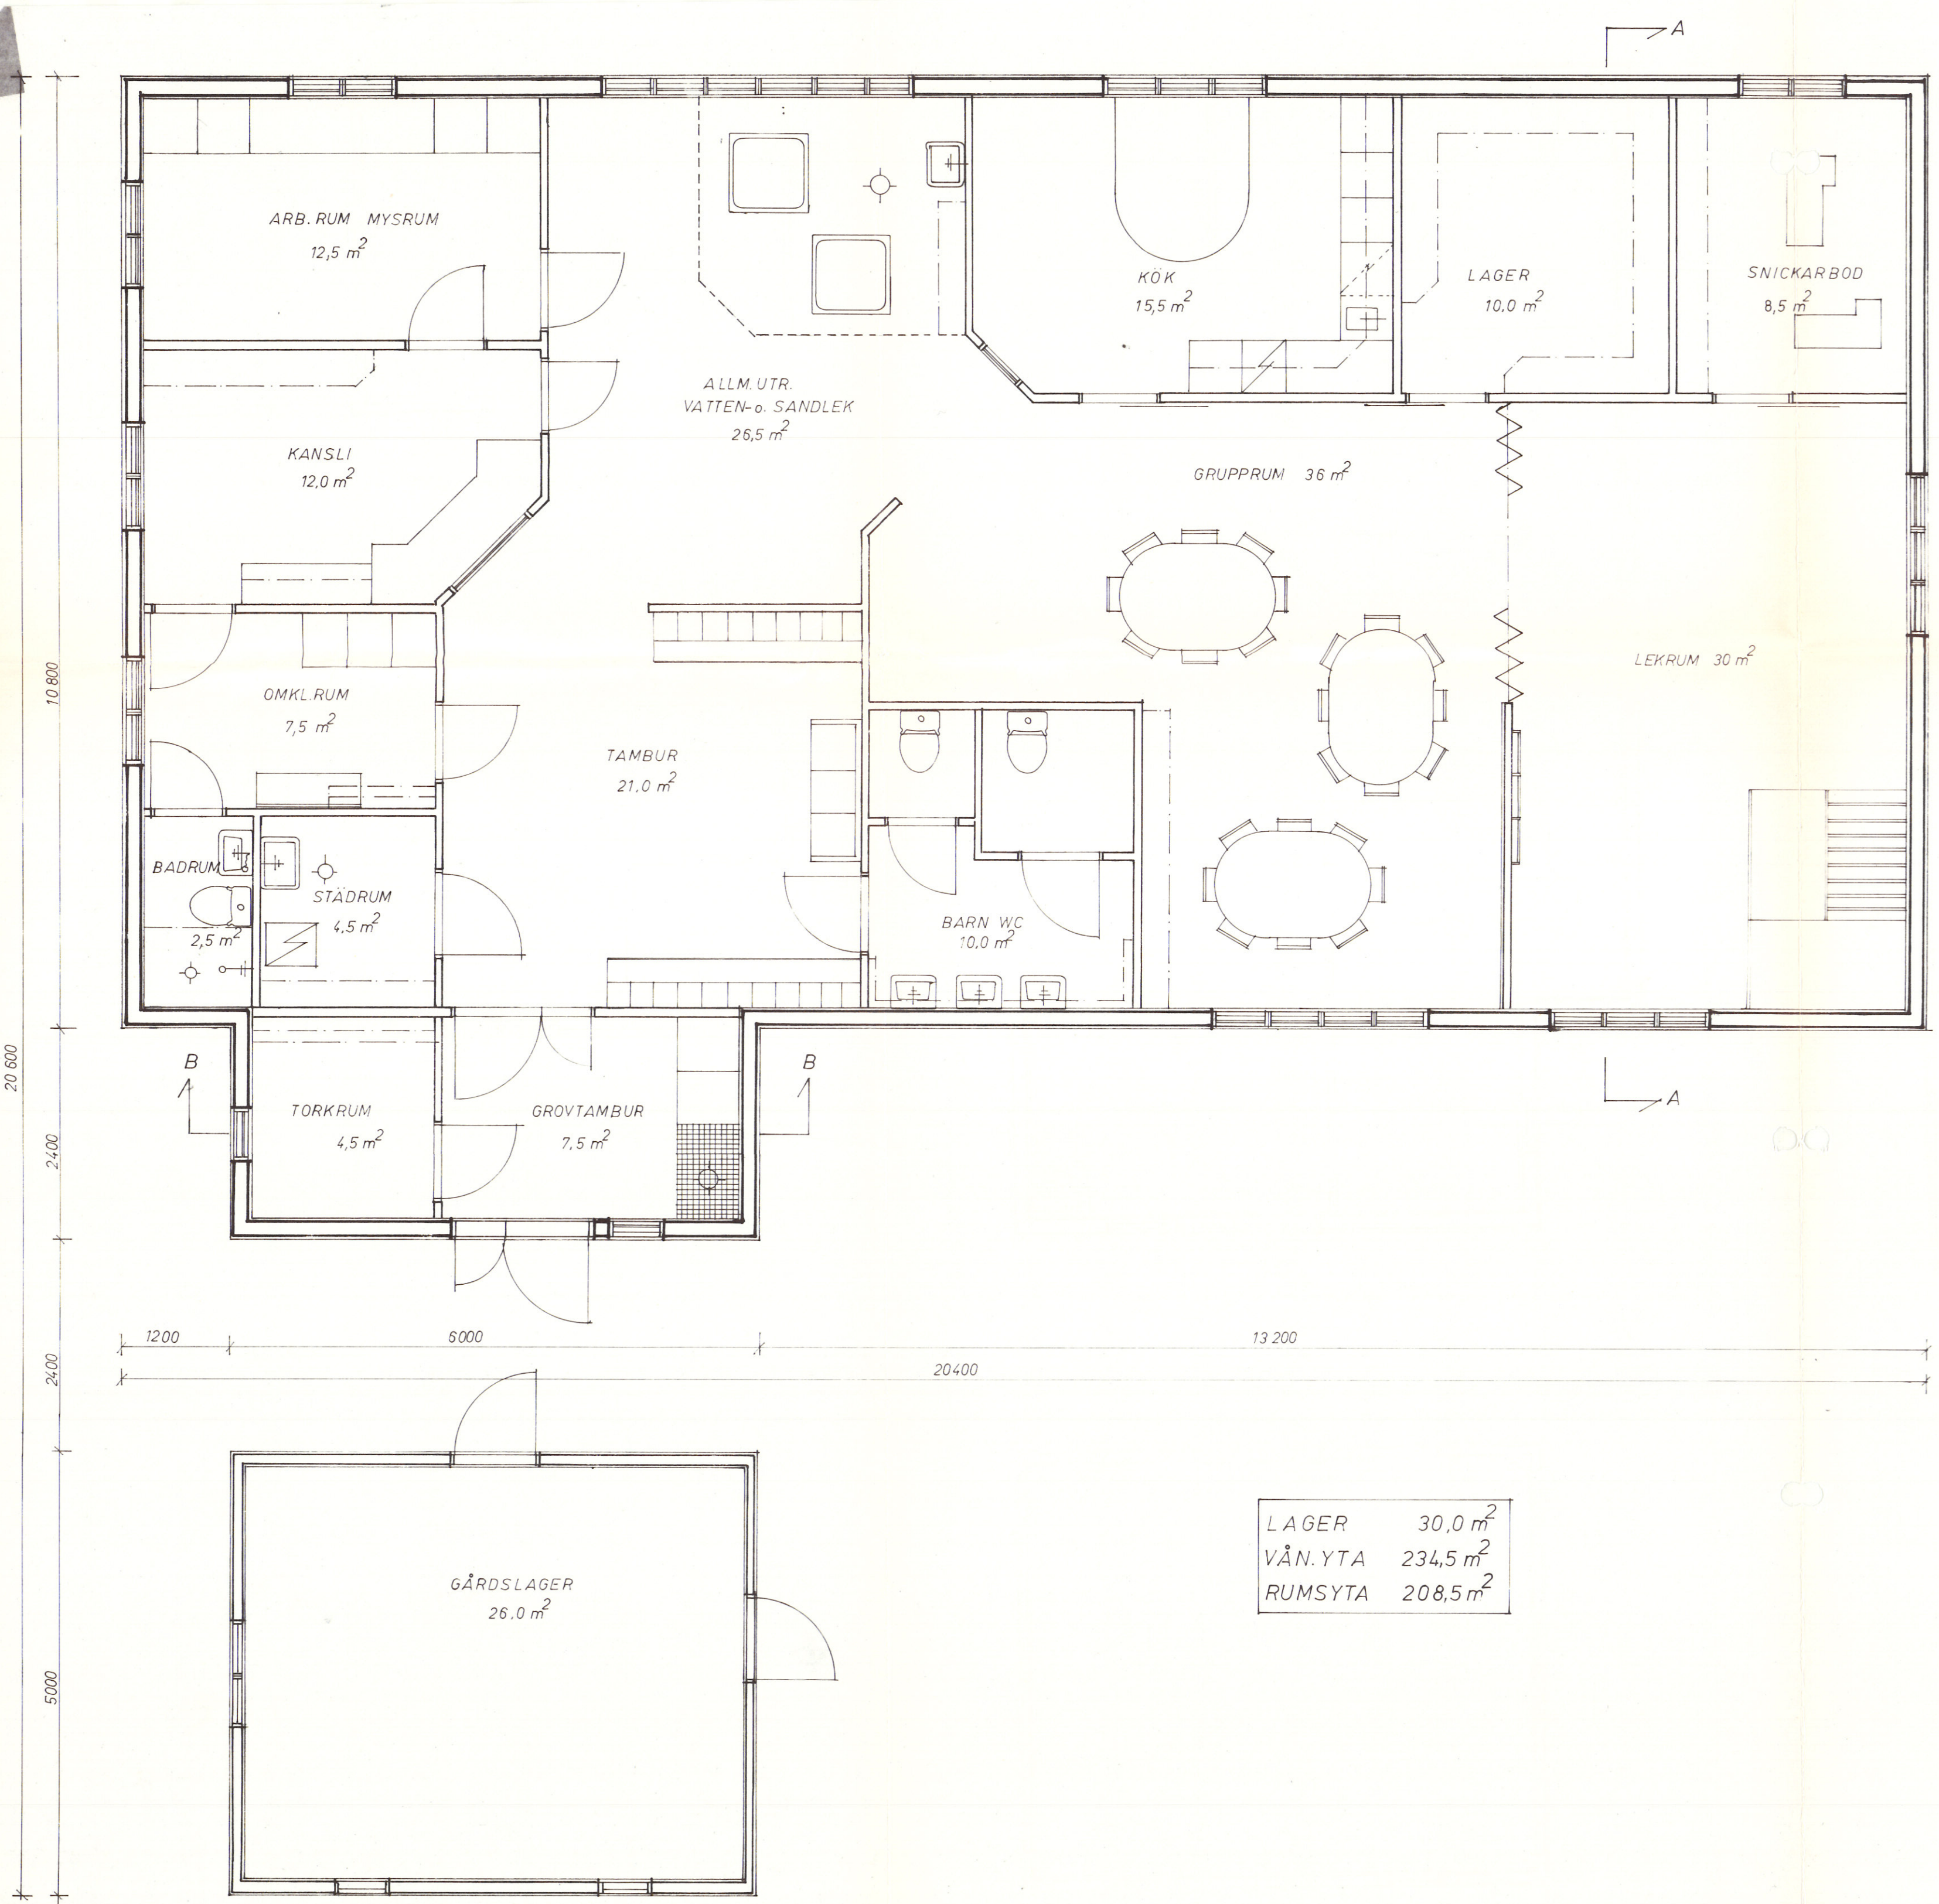

LAGER	30,0 m ²
VÄN. YTA	234,5 m ²
RUMSYTA	208,5 m ²


DAGHEMMET I MAXMO SKÄRGÅRD

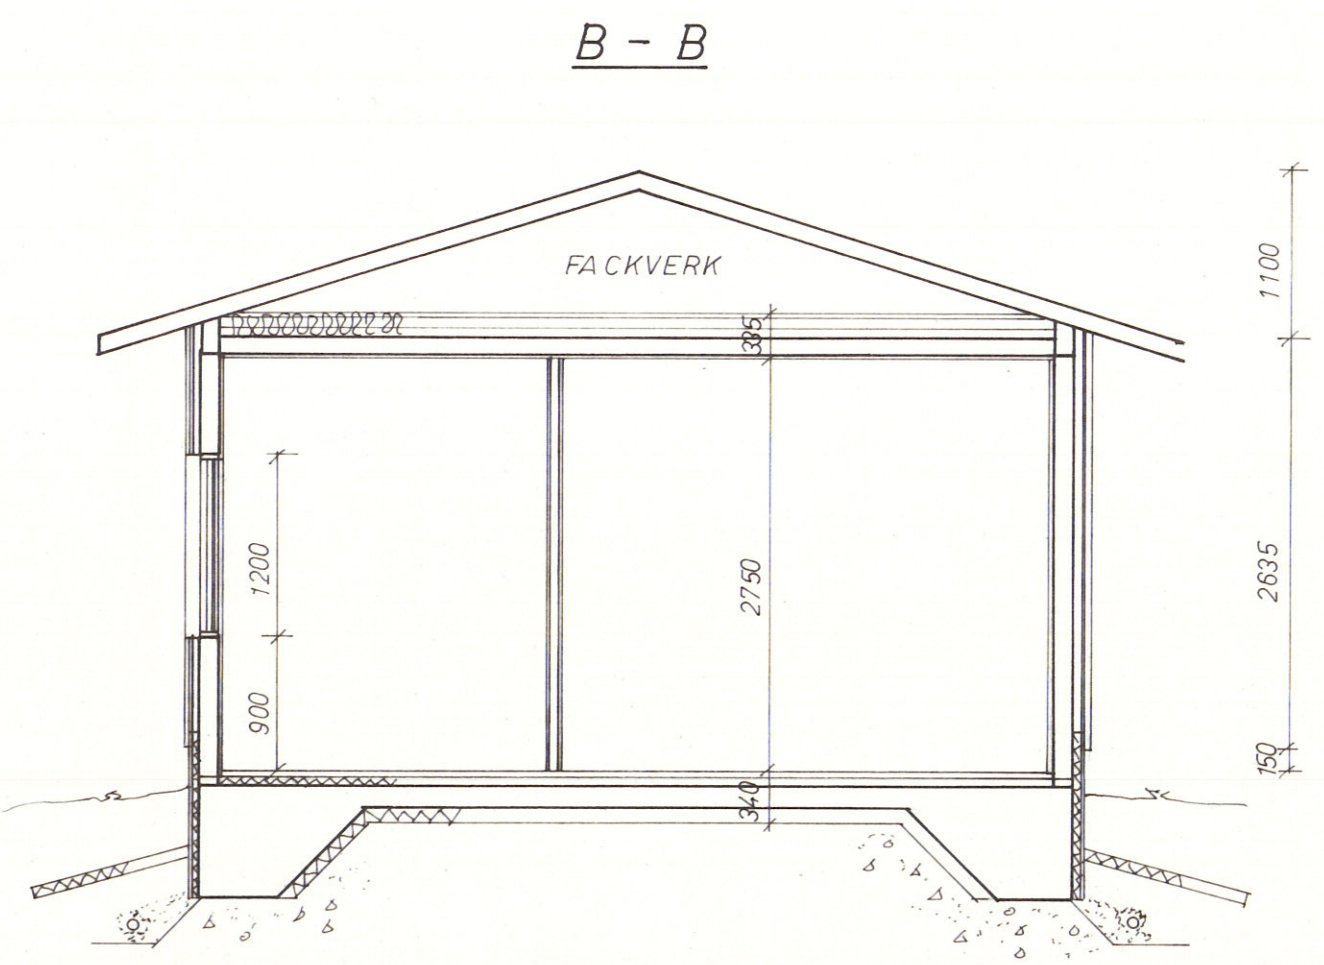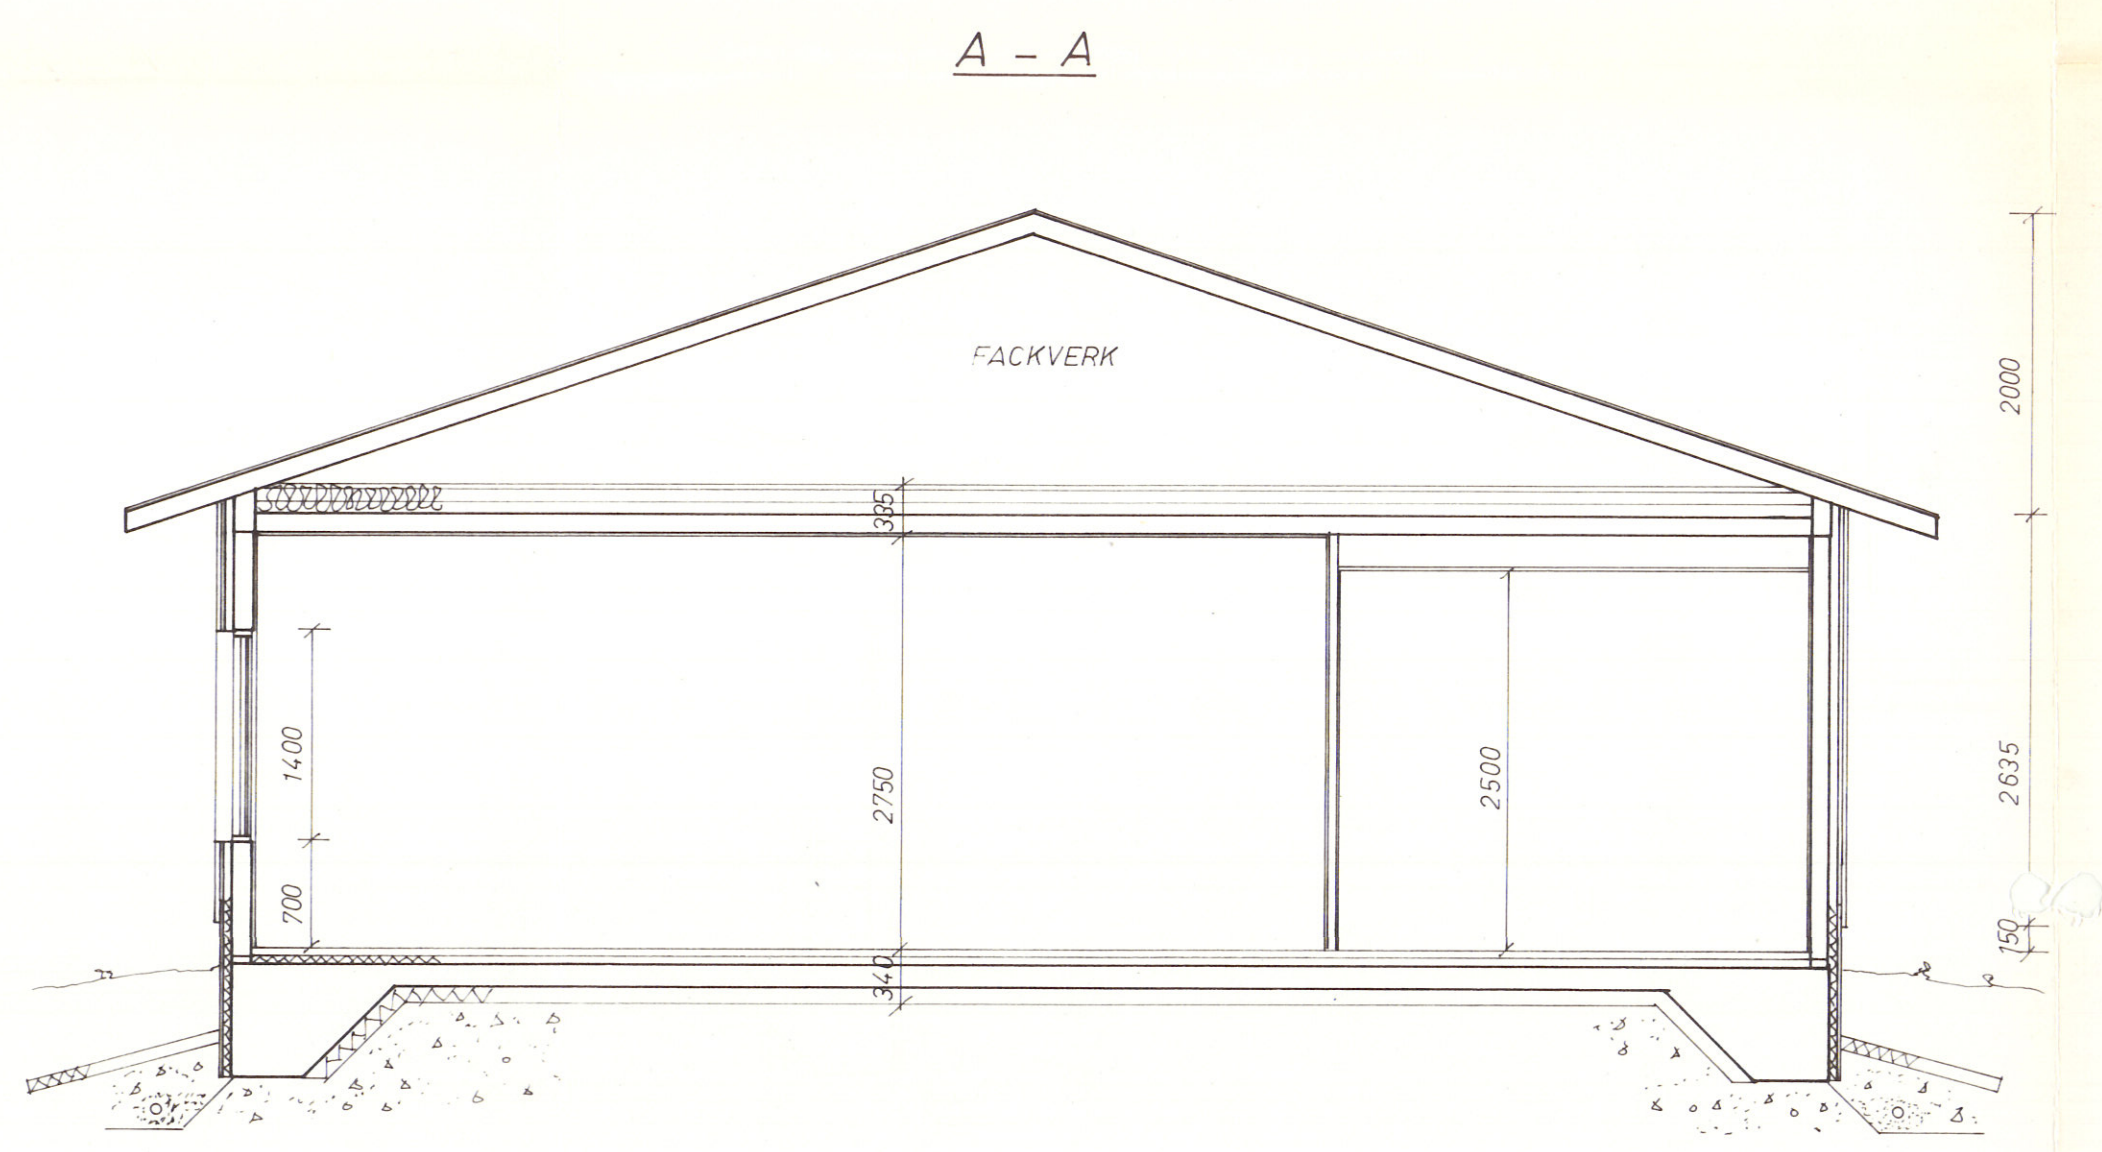




Byggh. MAXMO KOMMUN, 66640 MAXMO		
Byggn plats		
Byggn åtg. NYBYGGNAD, DAGHEM I SKÄRGÅRDEN	Skala: 1:50	
Ritn. HUVUDEITNING, PLAN O. SEÄRNINGAR		
MAXMO 17.10.1984	81 PER AND	ARK

DAGHEMMET I MAXMO SKÄRGÅRD

RNr 10:369

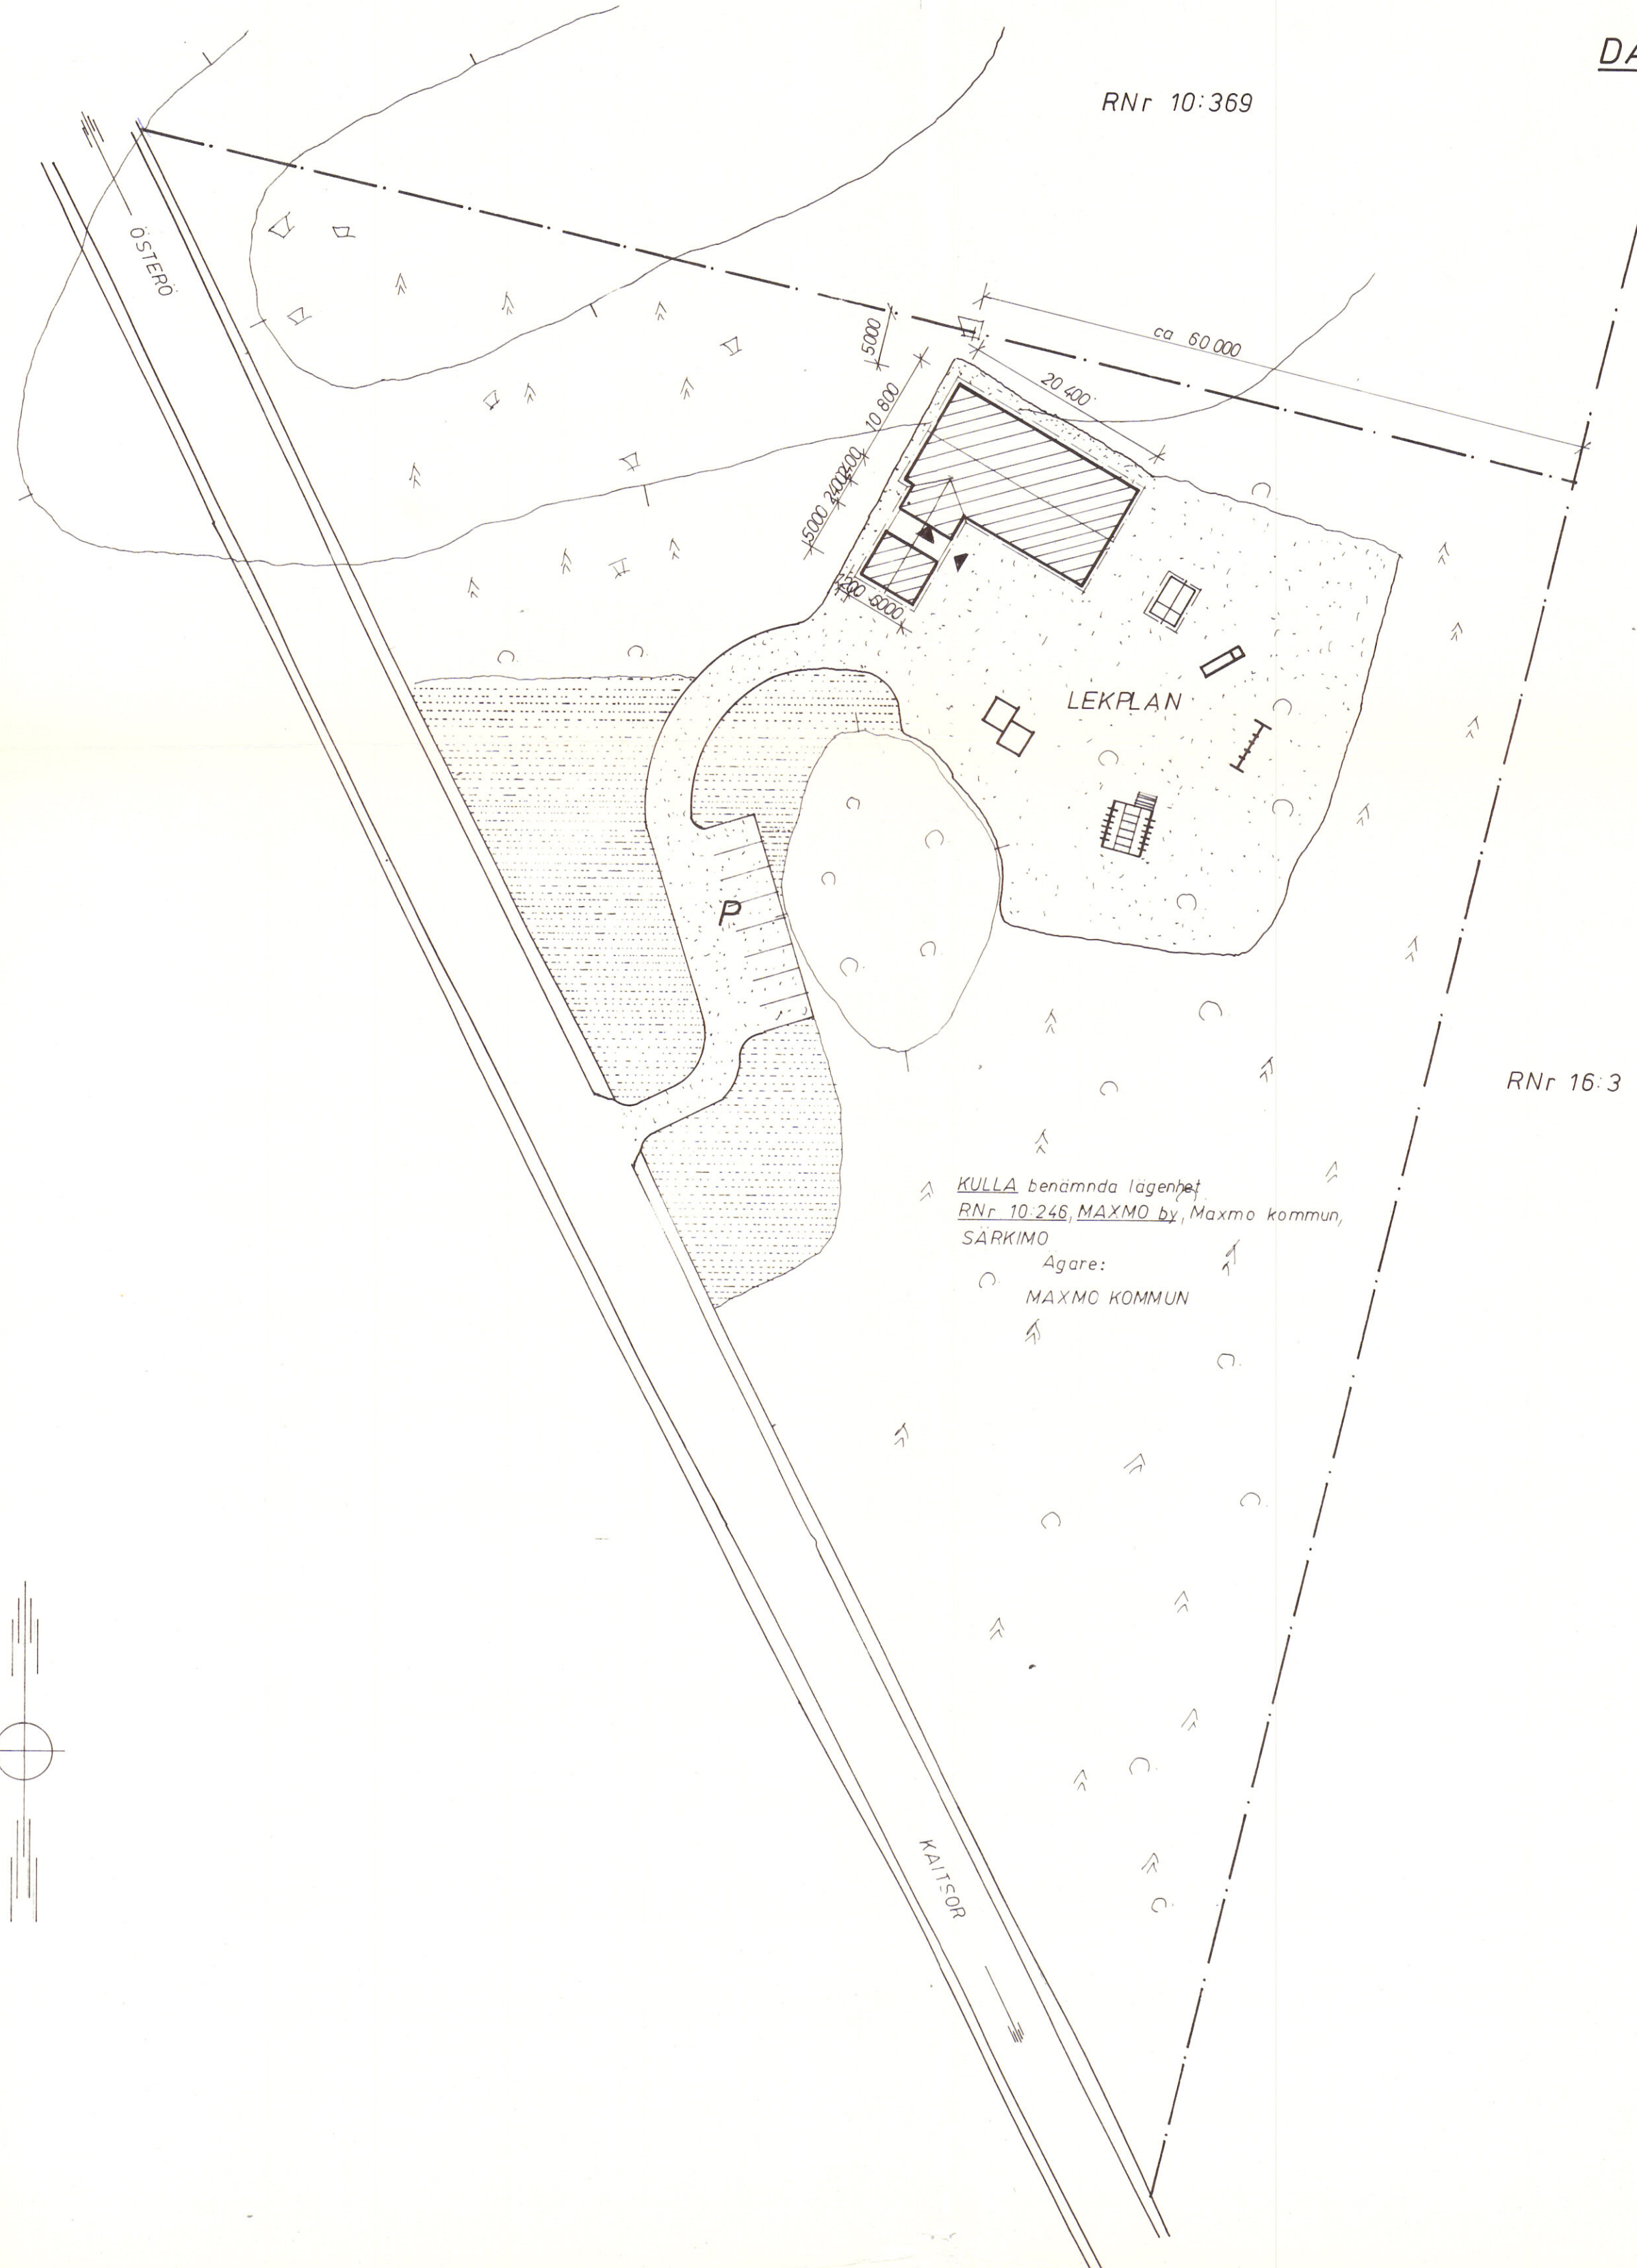


Byggnadsn:	MAXIMO KOMMUN, 66640 MAXMO
Byggn. plats:	KULLA LÄGENHET Rnr 10:246, MAXMO BY, MAXMO KOMMUN, SÄRKIMO
Byggn. Åtg:	NYBYGGNAD, DAGHEM I MAXMO SKÄRGÅRD
Ritn:	HUVUDRITNING, SITUATIONSPLAN
MAXMO 7.7 1985 BI Pet. Am.	ARK

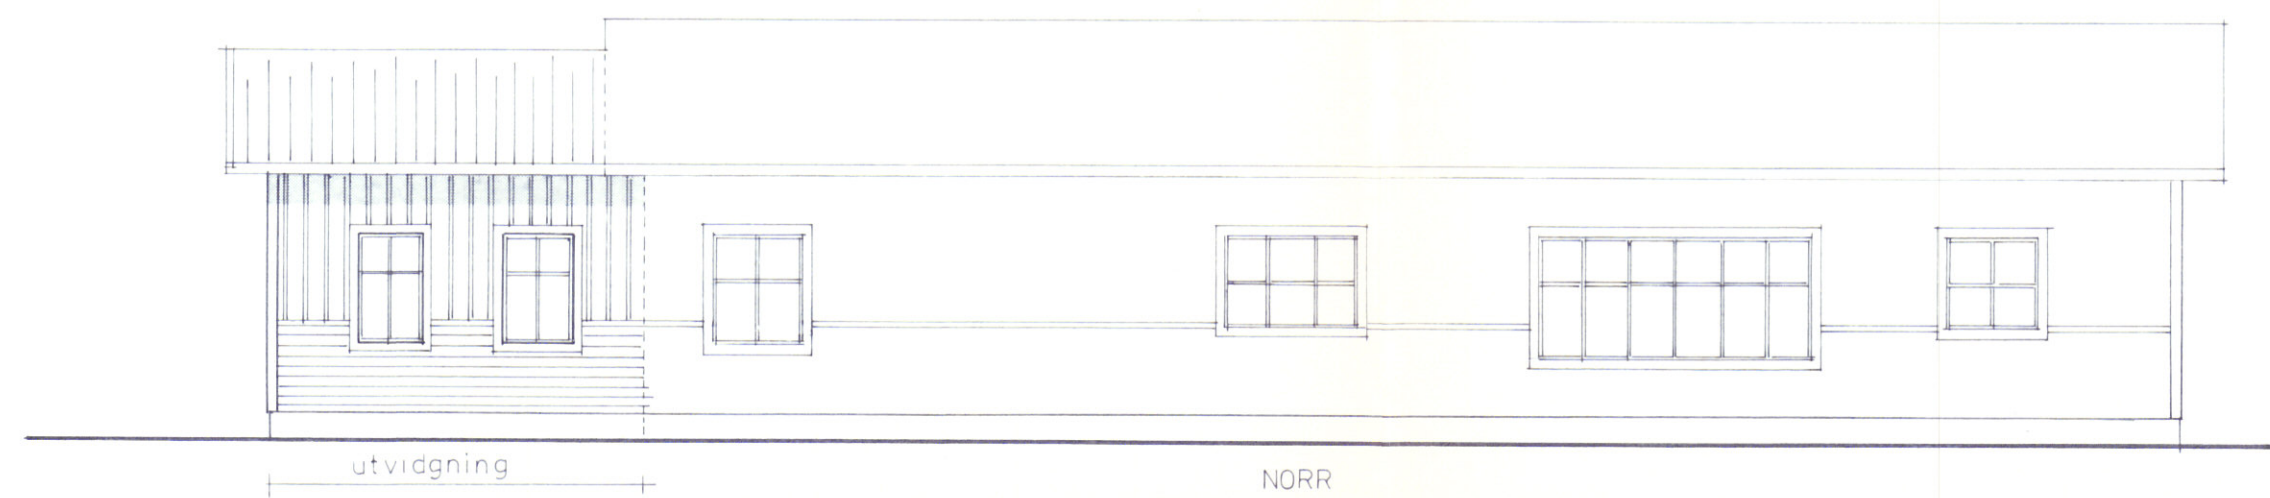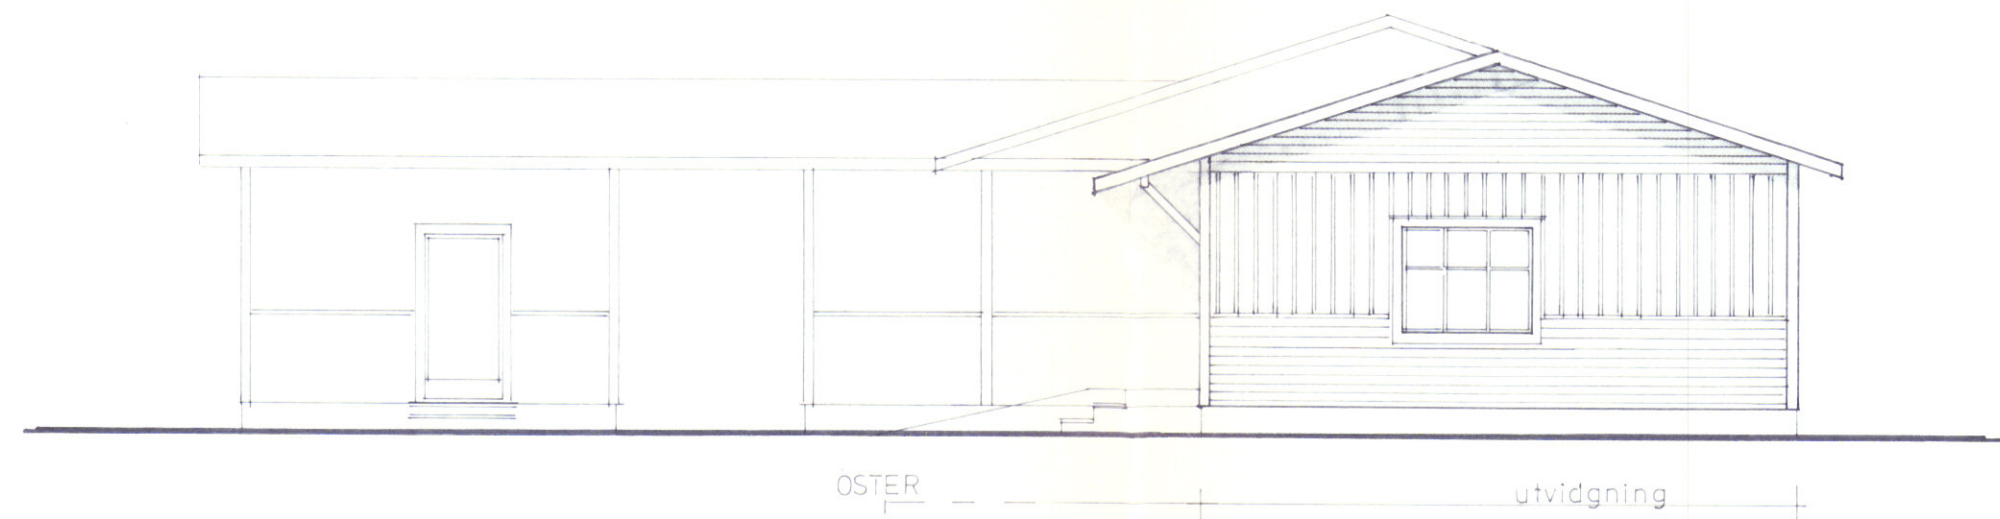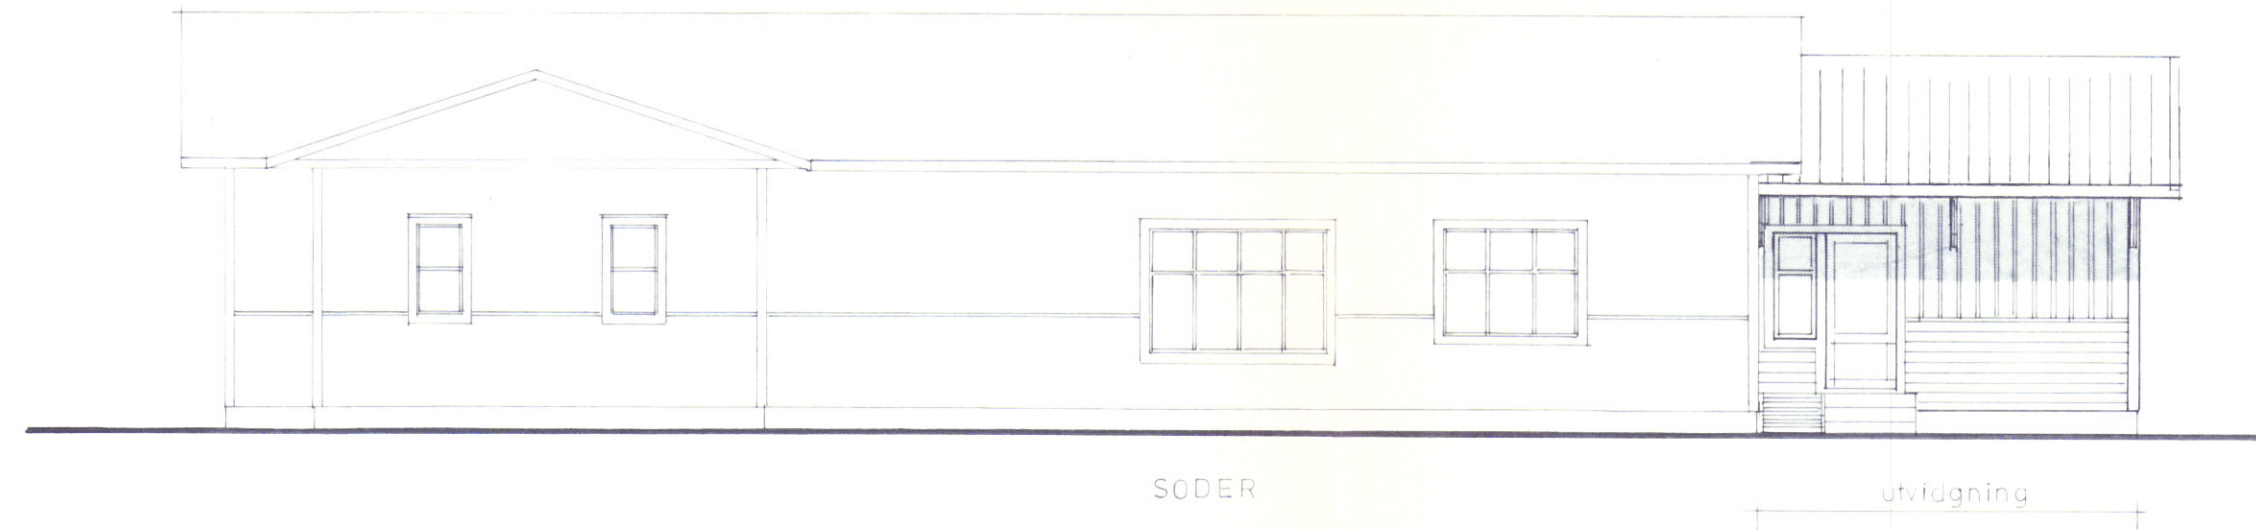

Byggnadslov utfärdat
13/07 1995 N:o 28-95
Byggnadsnämnden i Maxmo
P. O. Olin


tunn / märk lukum. / ant. / muutos / ändring				nimm. / init. / päiväys / datum	
k.osa / stadsdel	kylä / by	korttel / kvarter	tomti / tomt	arkistomerk. / arkivint	
MAXMO	SÄRKIMO	KULLA	10:246		
toimenpide / åtgärd				piirustuslaji / ritningstyp	juoks. no / lopp. nr.
UTVIDGNING				HUVUDRITNING	
kohteen nimi ja osoite / objektets namn och adress				sisältö / innehåll	kaavat / skaalar
DAGHEIMMET RÖDLUVAN				FASADER	1 / 100
SÄRKIMO					
BI LARS-ERIK NORDLUND				suunn. ala / plan omr.	piir. no. / ritn. nr.
66210 MOLPE				ARK	03
tel. 3476 514				ritad	30 0395
				plan	
				gransk	

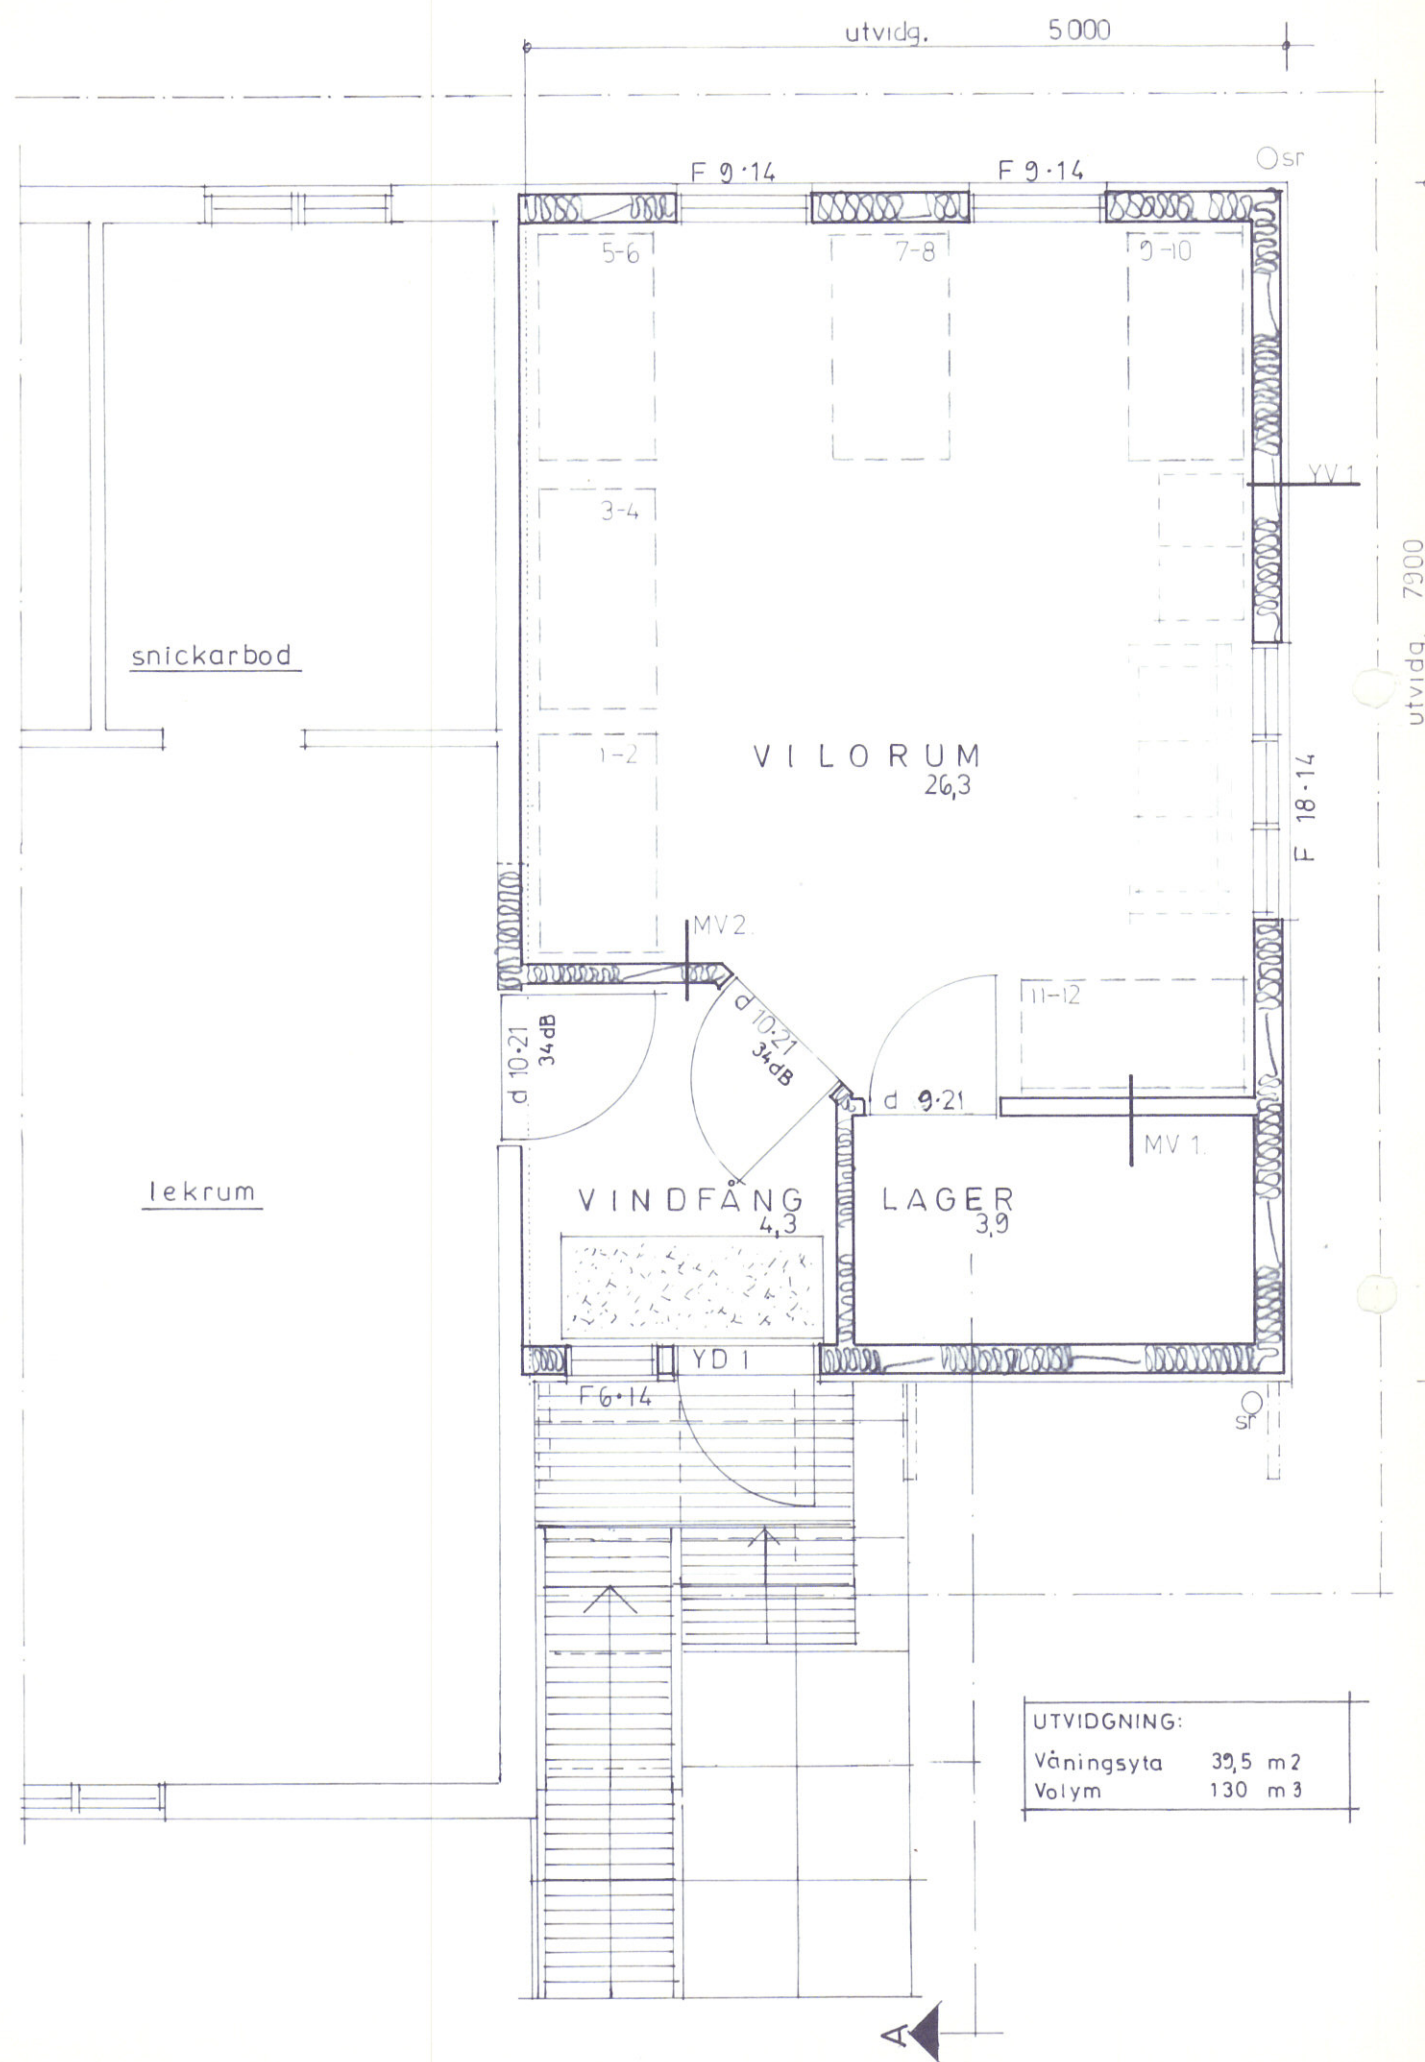

UTVIDGNING:
 Våningsyta 39,5 m²
 Volym 130 m³


Byggnadslov utfärdat
 13/09 1995 N:o 28-95
 Byggnadsnämnden i Maxmo
Pets Ohm

tunn / märk lukum. / ant. muutos / ändring				nimim. / init. päiväs / datum	
k. osa / stadsdel	kylä / by	kortteli / kvarter	tontti / tomt	arkistomerk. / arkivint.	
MAXMO	SÄRKIMO	KULLA	10:246		
toimenpide / åtgärd				piirustuslaji / ritningstyp	juoks.no / löp.nr
UTVIDGNING				HUVUDRITNING	
kohteen nimi ja osoite / objektets namn och adress				sisältö / innehåll	kaavat / skalor
DAGHEMMET RÖDLUVAN				BOTTENPLAN	1 / 50
SÄRKIMO					
BI LARS-ERIK NORDLUND				suunn. ala / plan.omr.	piir.no / ritn.nr
66210 MOLPE				ARK	02
tel. 3476 514				ritad	
				plan.	30 0395
				gransk.	

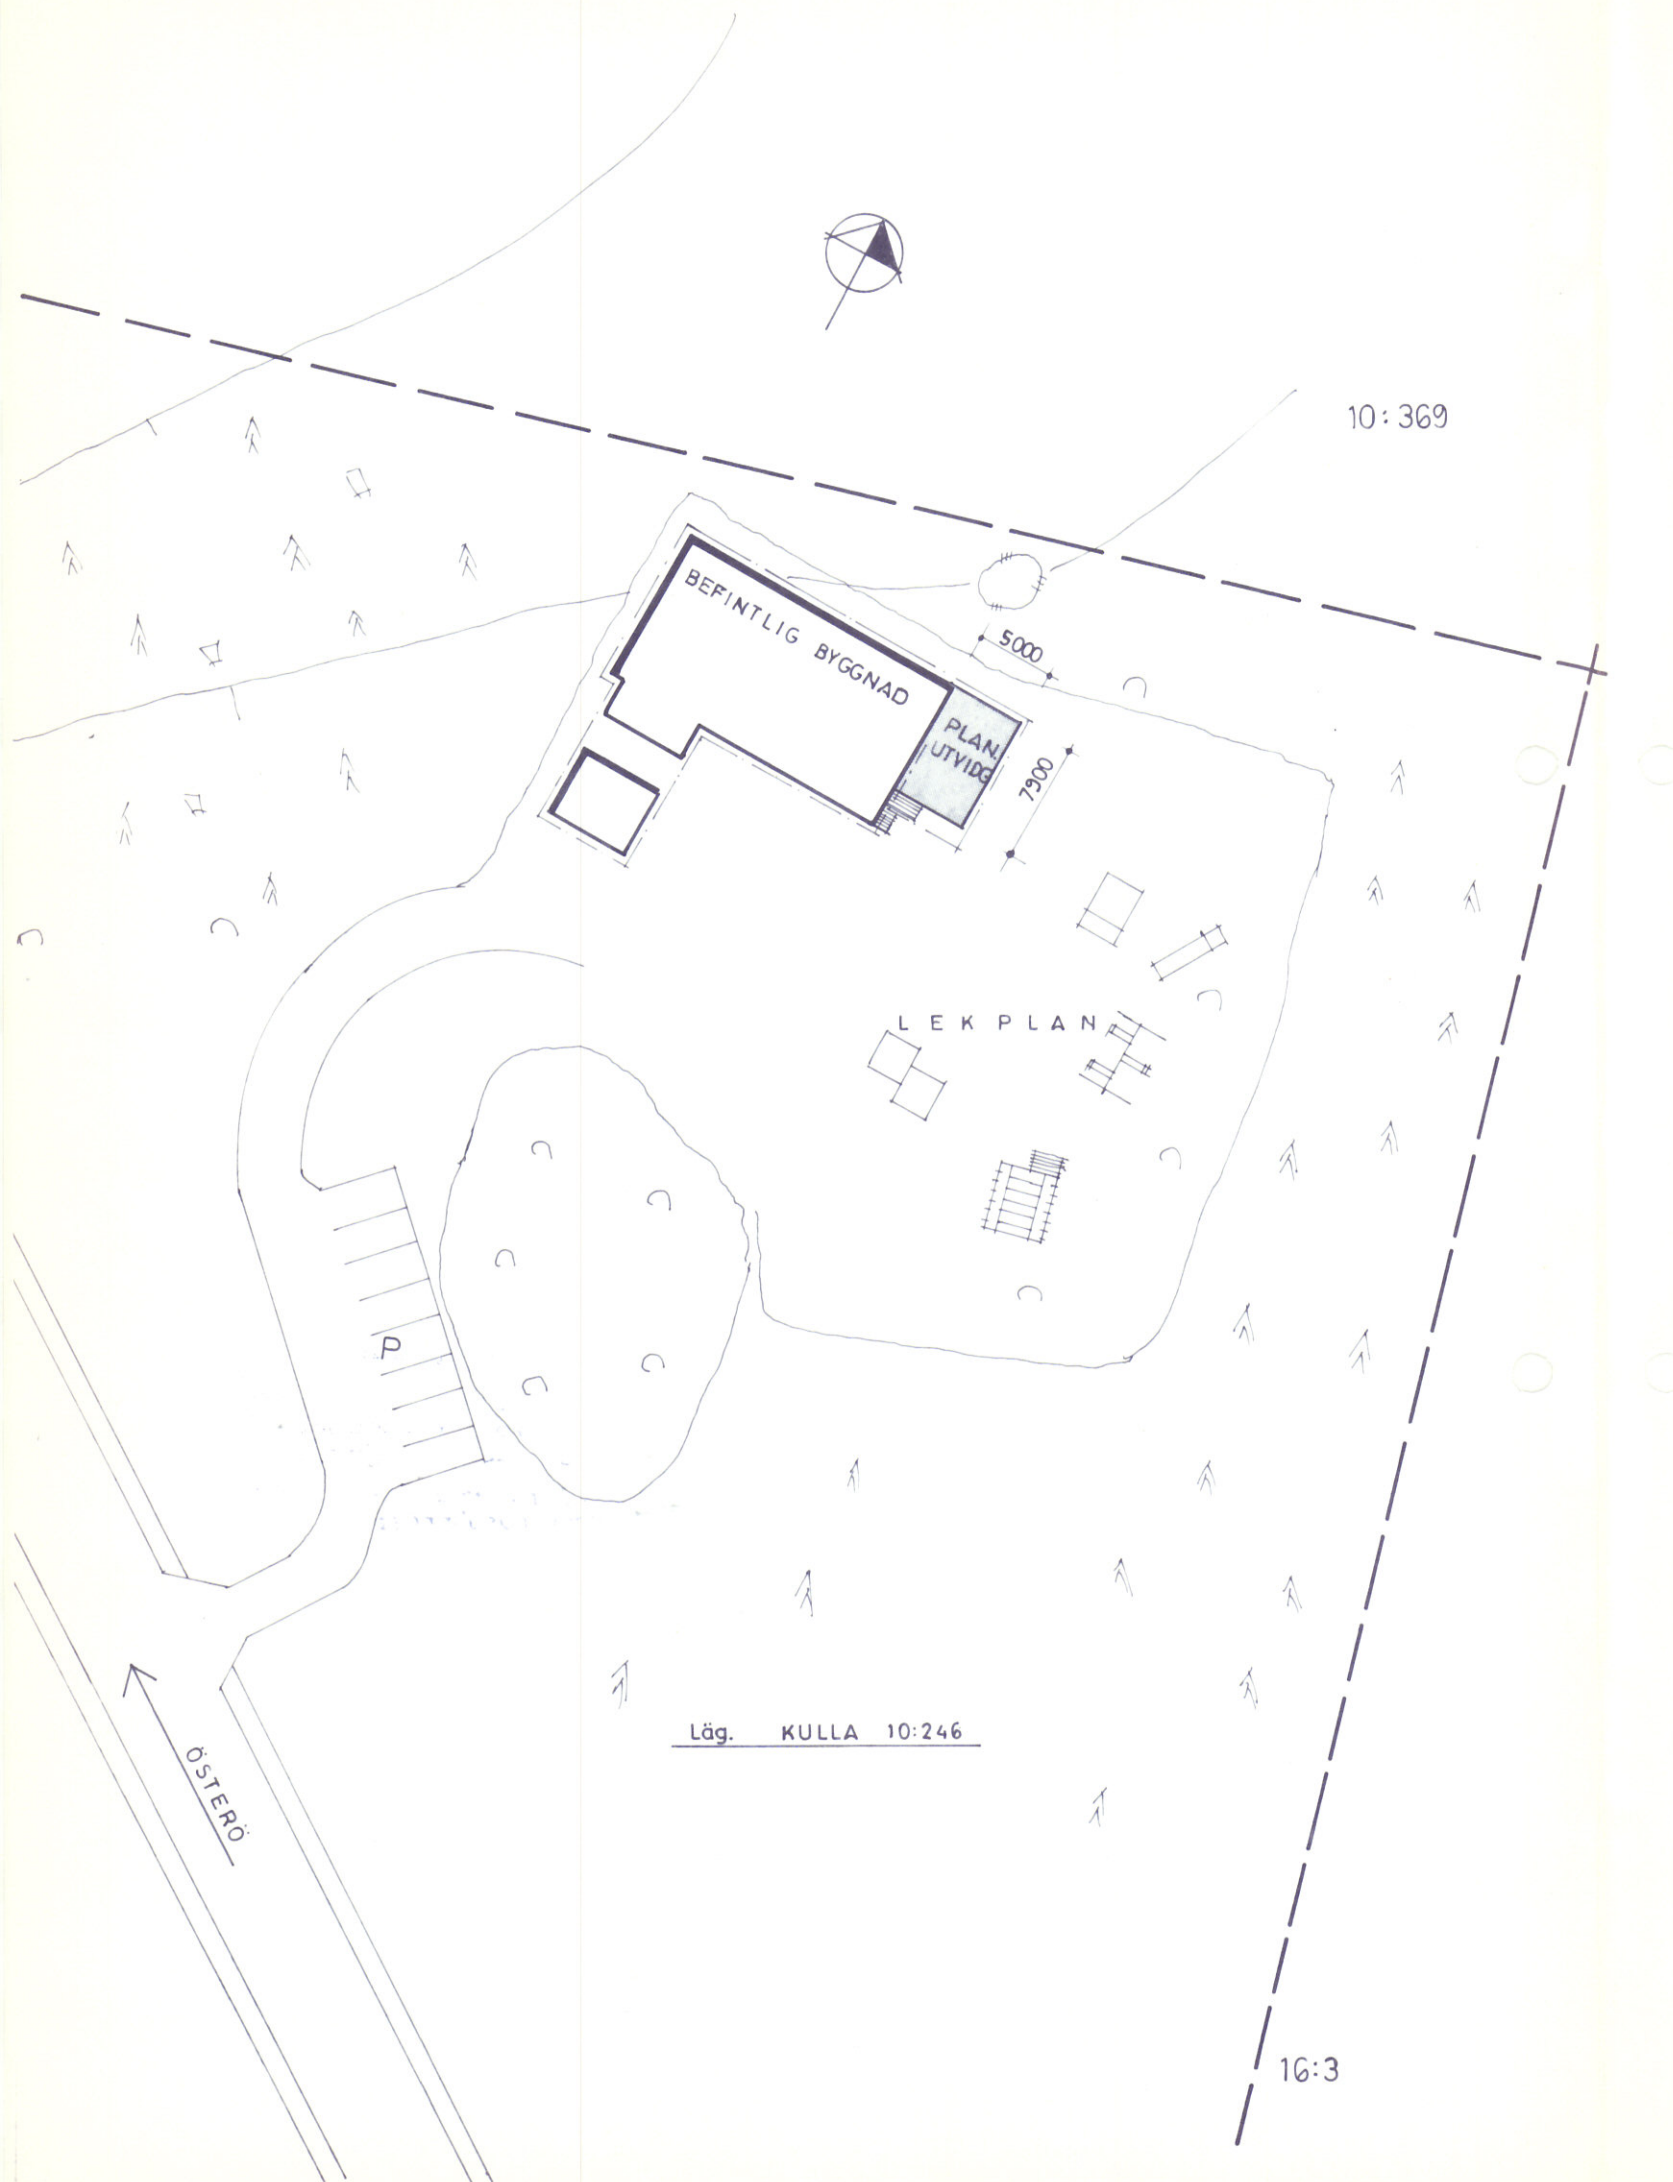

Byggnadslov utfärdat
13/09 1995 N:o 29-85
Byggnadsnämnden i Maxmo
[Signature]

tunn / mark lukum / ant. muutos / ändring				nimin / int. päiväs / datum	
k. osa / stadsdel	kylä / by	korttel / kvarter	tomtti / tomt	arkistomerk / arkivant	
MAXMO	SÄRKIMO	KULLA	10:246		
toimenpide / åtgärd				piirustuslaji / ritningstyp	juoks. no / löp. nr
UTVIDGNING				HUVUDRITNING	
kohteen nimi ja osoite / objektets namn och adress				sisältö / innehåll	kaavat / skalar
DAGHEMMET RÖDLUVAN				SITUATIONSPLAN	1 / 500
BI LARS ERIK NORDLUND 66 210 MOLPE tel 3476 514				suunn. ala / plan omr	piir. no / ritn. nr
				ARK	01
				gransk.	30 03 95

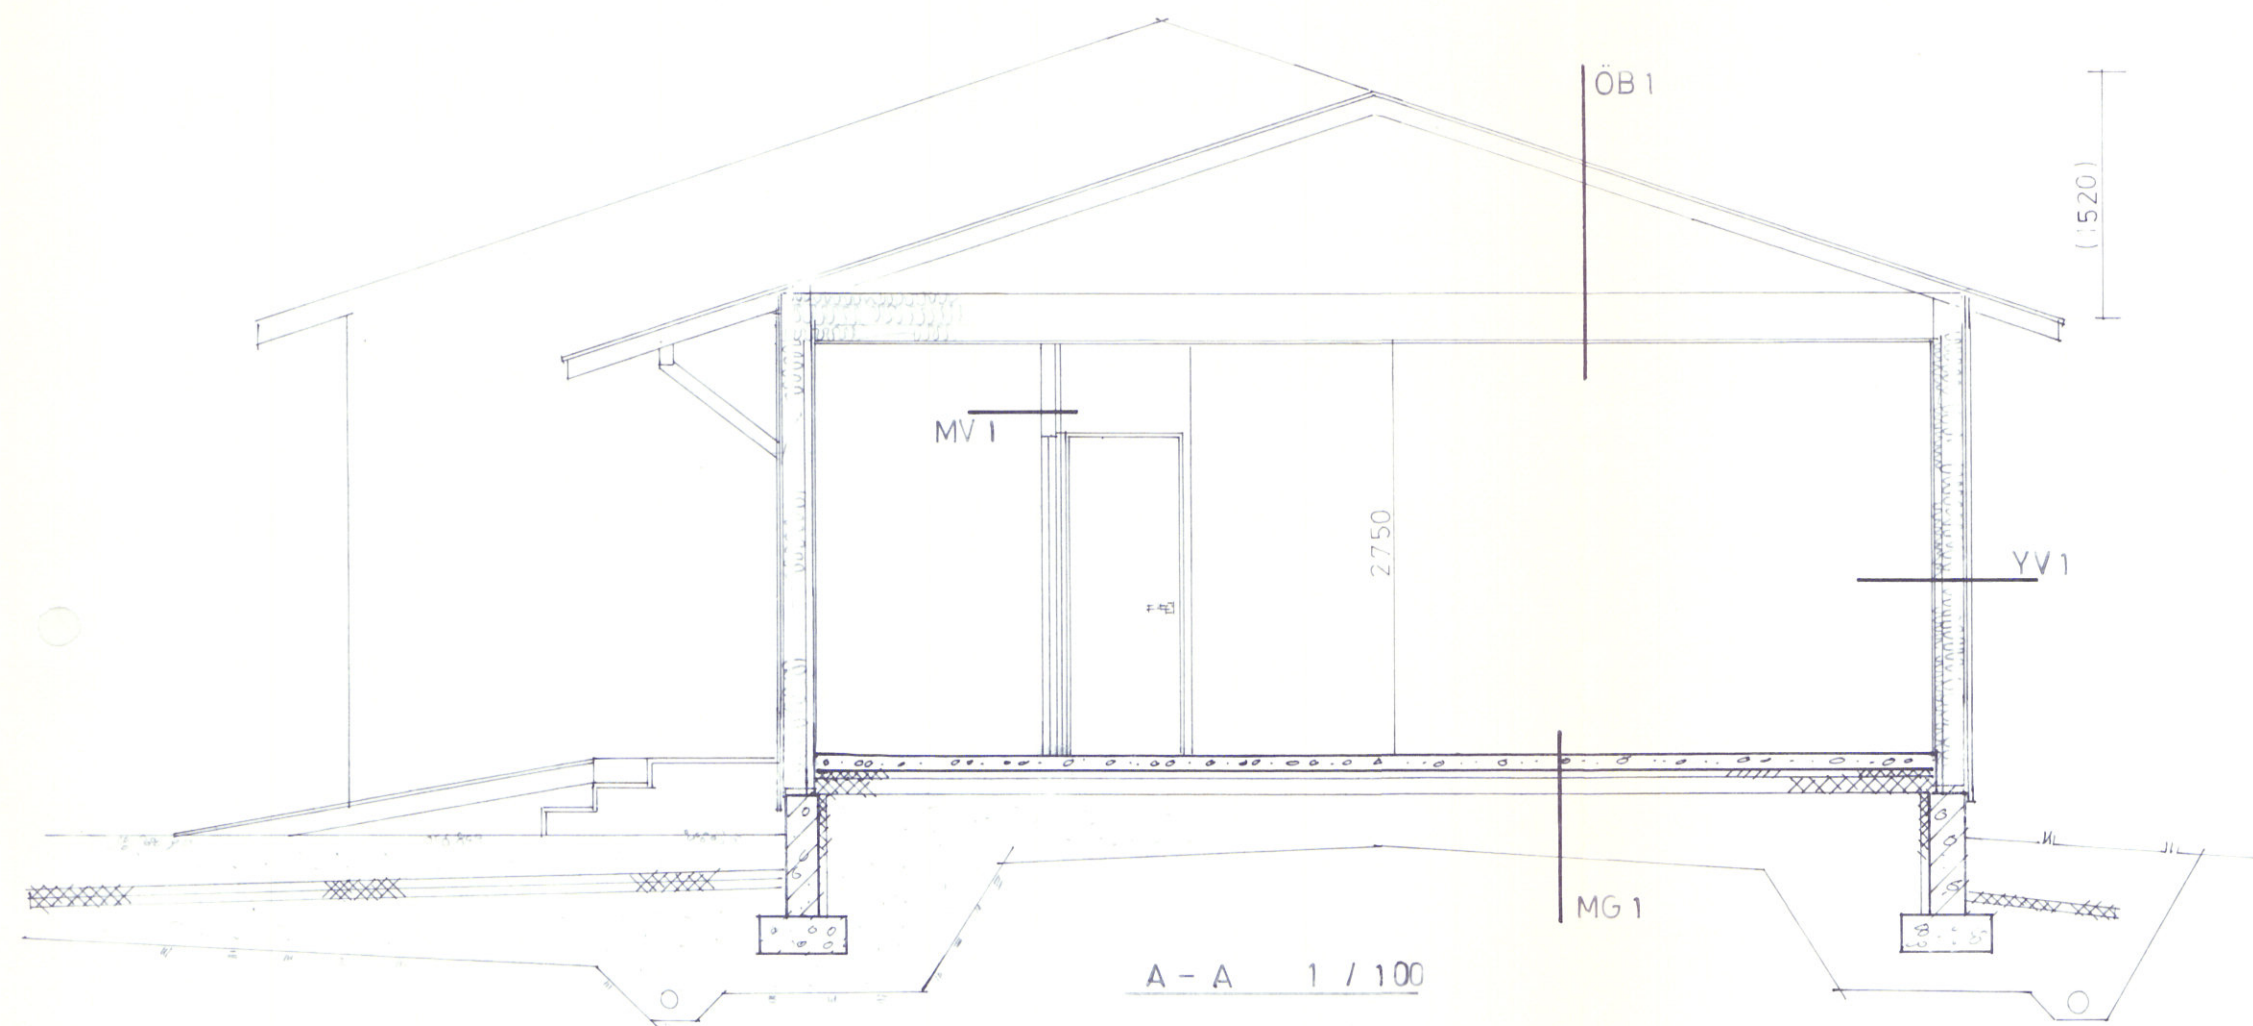

Byggnadslov utfärdat
13/09 1995 N:o 28-95
Byggnadsnämnden Maxmo
Peter Malm

tunn / märk lukum / ant. muutos / ändring				nimm. / init. päiväs / datum	
k. osa / stadsdel	kylä / by	kortteli / kvarter	tonniti / tomt	arkistomerk. / arkivant.	
MAXMO	SÄRKIMO	KULLA	10:246		
toimenpide / åtgärd				piirustustyyppi / ritningstyp	juoks.no / lopp.nr
UTVIDGNING				HUVUDRITNING	
Kohteen nimi ja osoite / objektets namn och adress				sisältö / innehåll	
DAGHEMMET RÖDLUVAN				S KÄRNING A - A	
SÄRKIMO				1 / 50	
suunn. ala / plan omr.				piir.no / ritn.nr	ritad
BI LARS-ERIK NORDLUND				ARK	04
66 210 MOLPE				plan	
tel 3476 514				gransk.	
				30 0394	